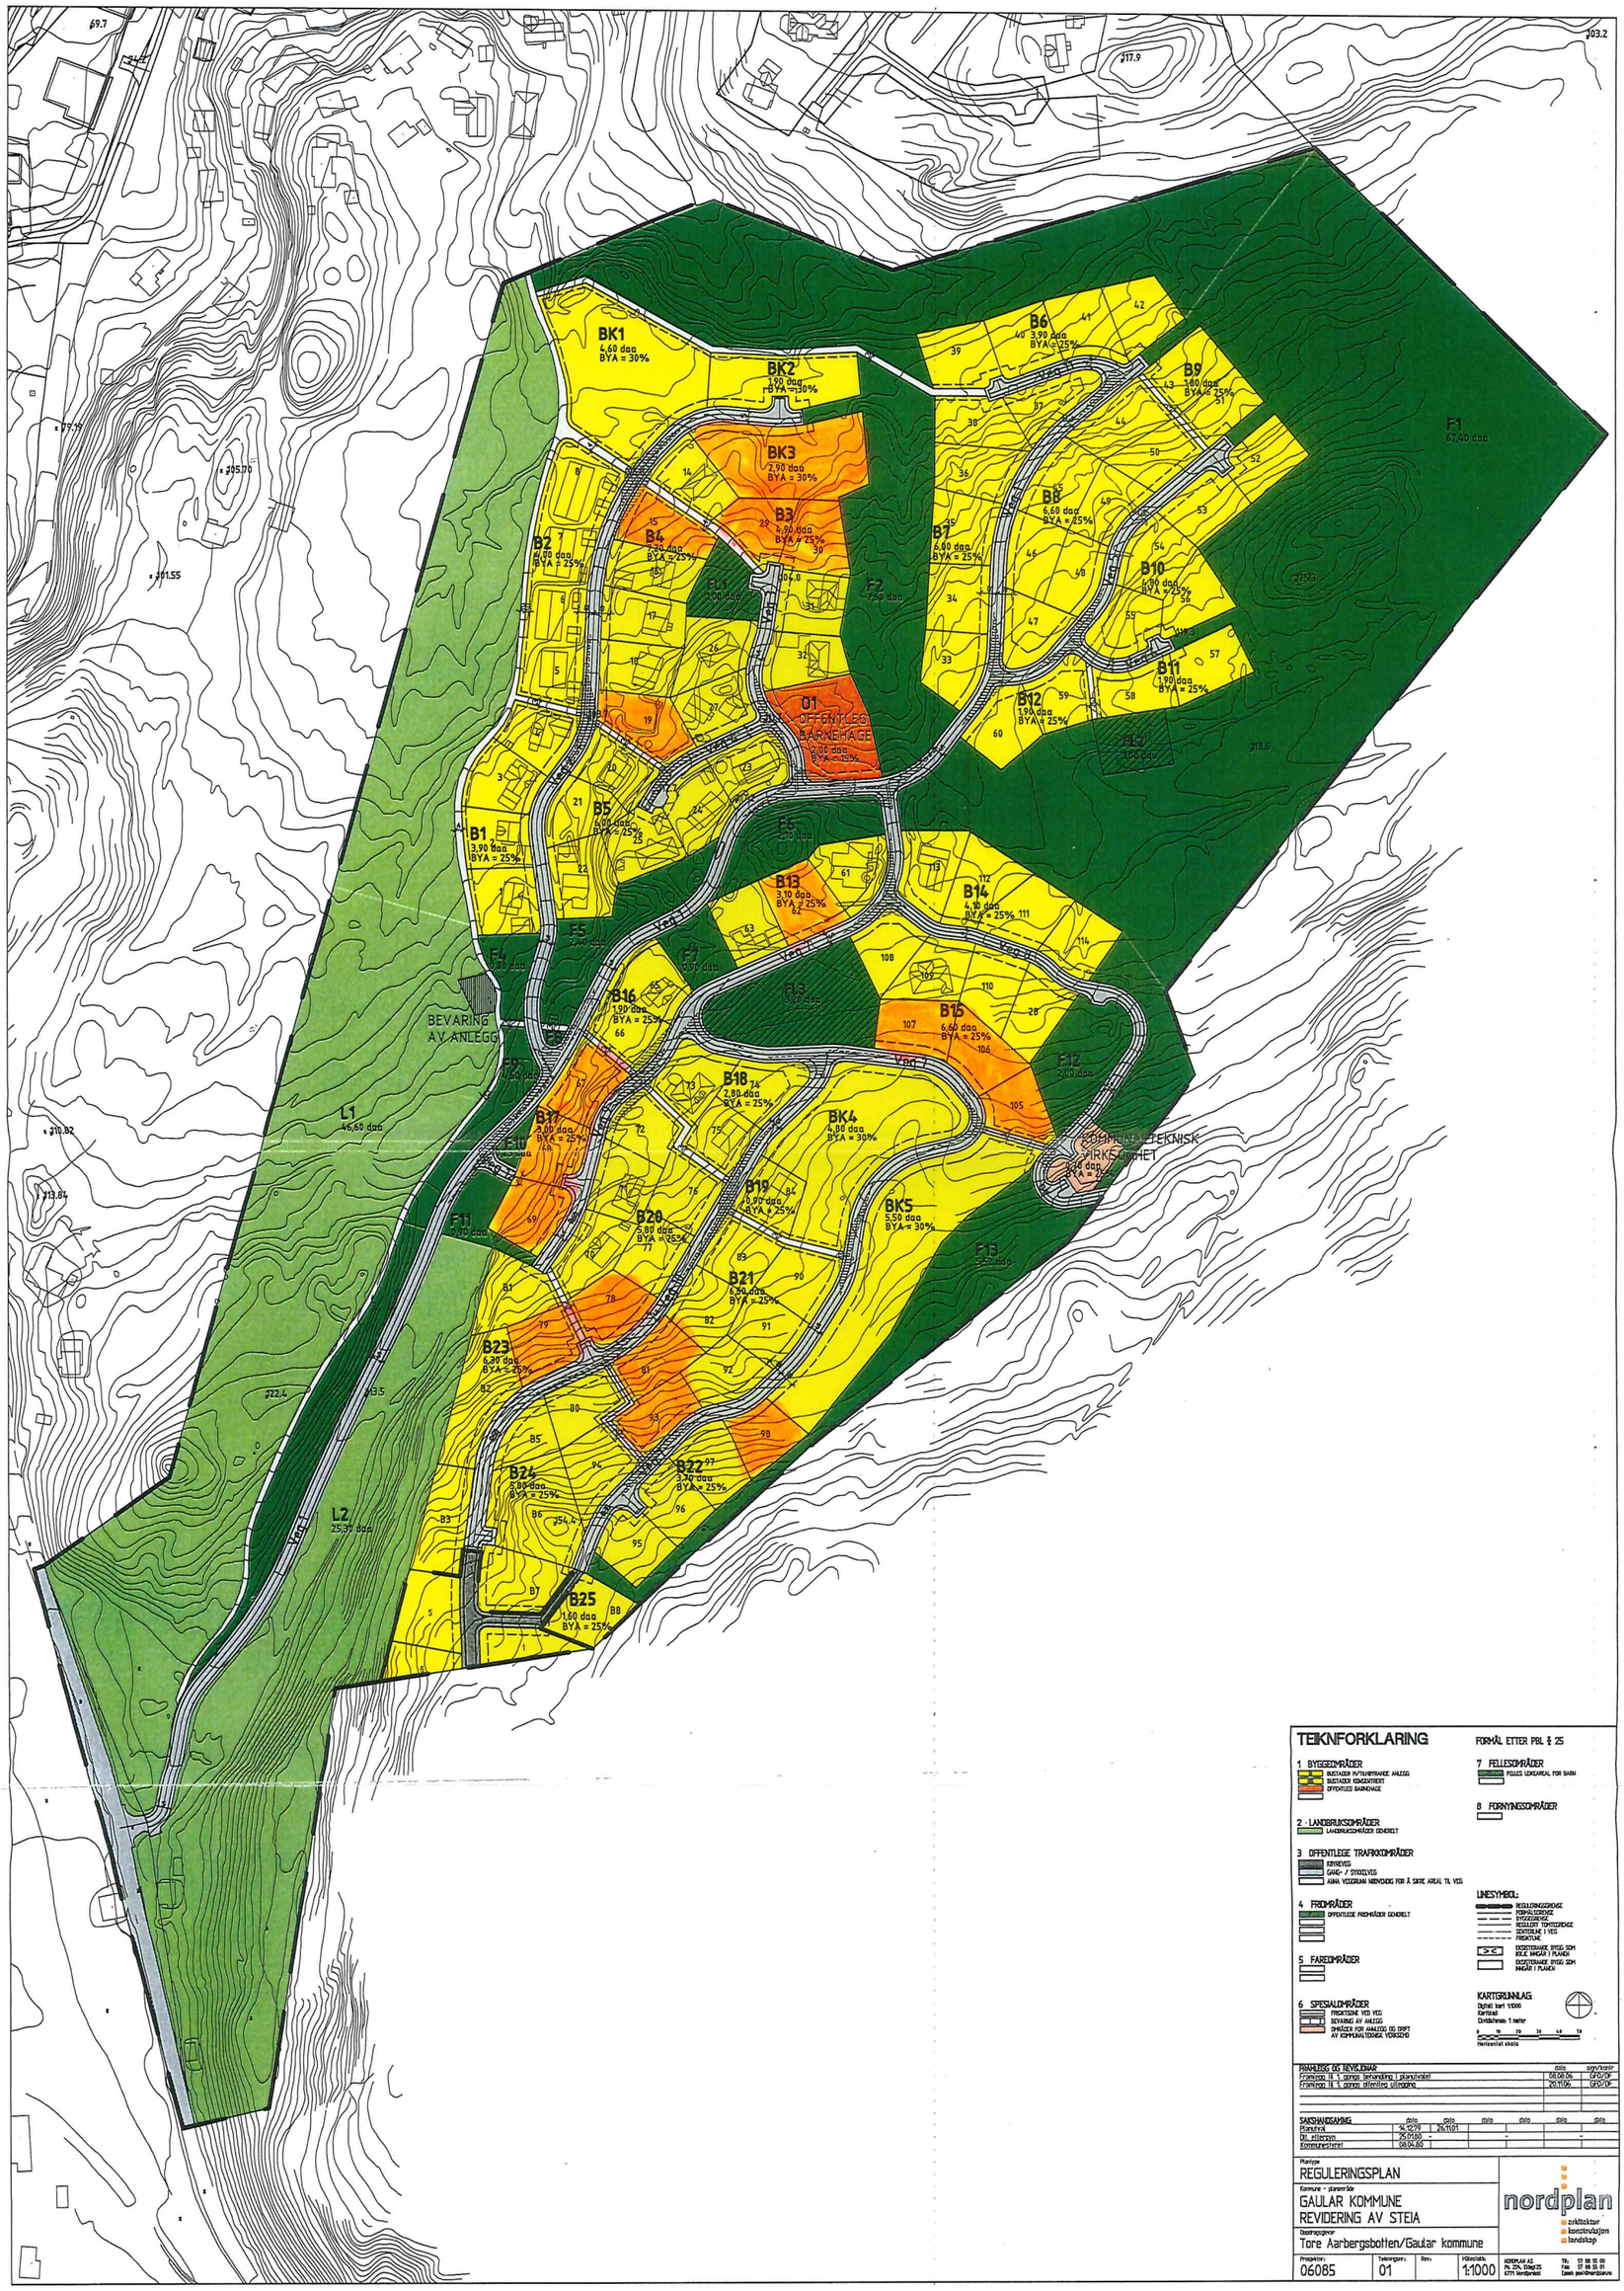

TEIKNFORKLARING

FORMÅL ETTER PBL § 25

1 BYGGEOMRÅDER
- BUSTADER MYTTEFØRANDE ANLEGG
- BUSTADER KONSENTRERT
- OFFENTLEG BARNEHAGE

2 - LANDBRUKSOMRÅDER
- LANDBRUKSOMRÅDER GENERELT

3 OFFENTLEGE TRAFIKKOMRÅDER
- KØYREVEG
- GANG- / SYKKELVEG
- ANNA VEGRELATERT NØDVENDIG FOR Å SIKRE AREAL TIL VEG

4 FRIOMRÅDER
- OFFENTLEGE FRIOMRÅDER GENERELT

5 FAREOMRÅDER

6 SPESIALOMRÅDER
- FRISIKTSONE VED VEG
- BEVARING AV ANLEGG
- OMRÅDER FOR ANLEGG OG DRIFT AV KOMMUNALTEKNISK VERKSEMD

7 FELLESOMRÅDER
- FELLES UTEAREAL FOR BARN

8 FORNYINGSOMRÅDER

LINESYMBOL
- REGULERINGSGRENSE
- FORMÅLSGRENSE
- BYGGEGRENSE
- REGULERT TOMTEGRENSE
- SENTERLINE I VEG
- FRISIKTLINJE
- EKSISTERANDE BYGG SOM IKKJE INNGÅR I PLANEN
- EKSISTERANDE BYGG SOM INNGÅR I PLANEN

KARTGRUNNLAG
Digitalt kart 1:1000
Kartintervall
Ekvidistanse 1 meter
0 10 20 40 60
Horisontal skala

PLANLEGG OG REVIDERAR	dato	sign/kontr
Framlegg til 1. gongs behandling i planutvalet	08.08.06	GFO/OF
Framlegg til 1. gongs offentleg ettersyning	20.11.06	GFO/OF

SAKSHANDSAMING	dato		dato		dato		dato	
Planutval	14.12.99	26/1101						
Off. ettersyn	25.01.00	-			-		-	
Kommunestyret	08.04.80							

Plantype
REGULERINGSPLAN

Kommune - planområde
GAULAR KOMMUNE
REVIDERING AV STEIA

Oppdragsgivar
Tore Aarbergsbotten/Gaular kommune

nordplan
- arkitektur
- konstruksjon
- landskap

Prosjektnr:	Tekningsnr:	Rev:	Målestokk:
06085	01		1:1000

NORDPLAN AS
Pb. 274, Strandgt 25
5171 Nordnes

Tlf: 55 55 55 00
Fax: 55 55 55 99
Epost: post@nordplan.no